

# Ausführung

Wohnung Nr. E.3



4. Raumwohnung (Freifinanziert)

99.39 m<sup>2</sup>

Erdgeschoss

Altbau Fünter Weg 30

M 1 : 100 10.04.2017

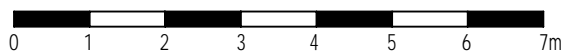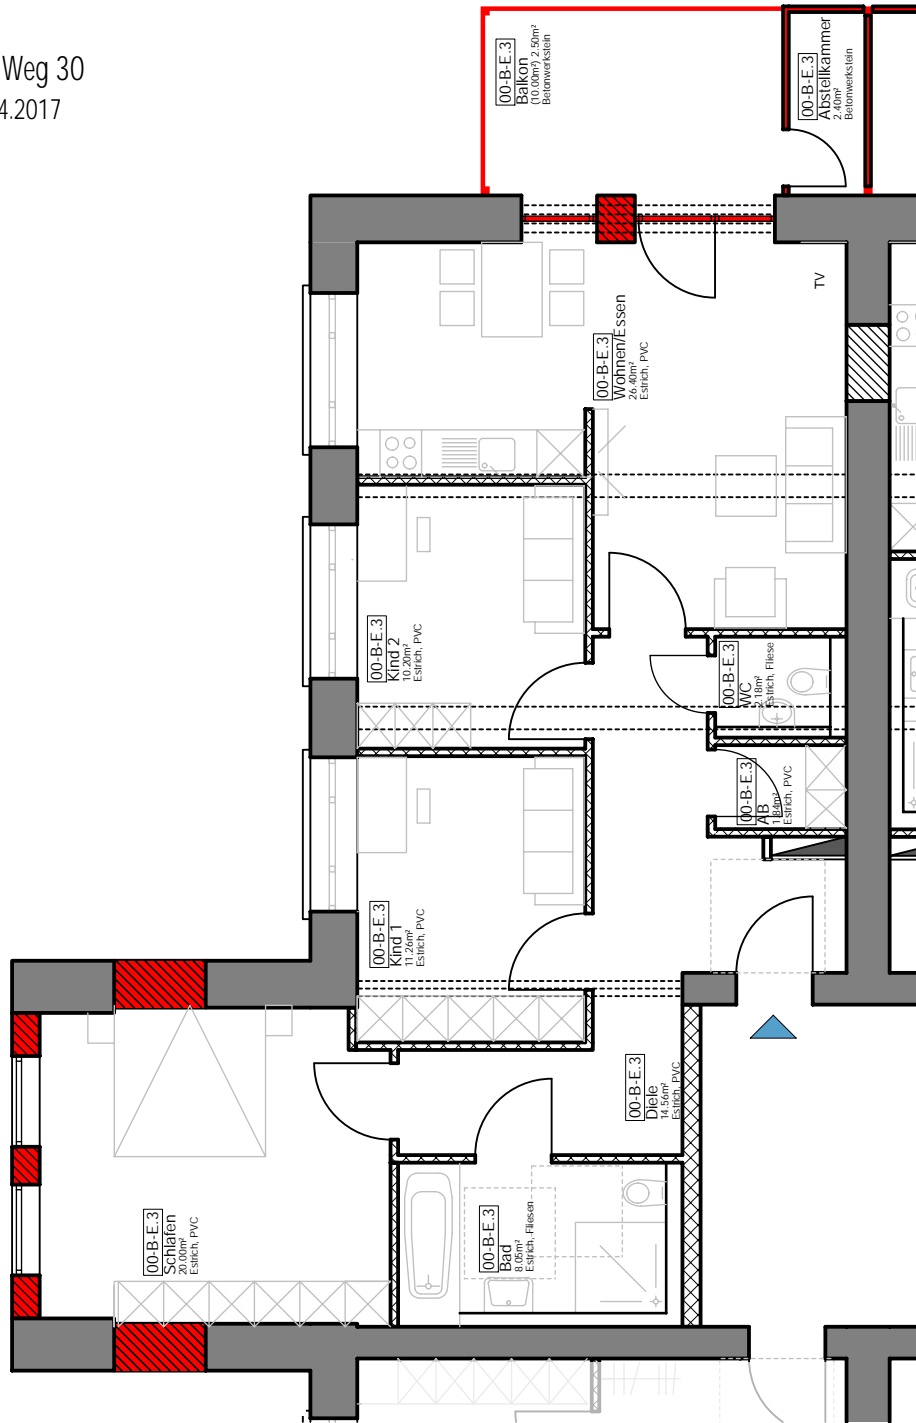

## Projekt:

Errichtung eines Mehrgenerationen-Wohnprojektes  
Fünter Weg 30 / Kurt-Gies-Straße 9  
45472 Mülheim an der Ruhr

## Bauherr:



Mühlheimer Wohnungsbau eG  
Friedrich-Ebert-Straße 2, 45468 Mülheim an der Ruhr

## Planung:



Mühlheimer Wohnungsbau  
Baubetreuungs- und Verwaltungsgesellschaft mbH  
Friedrich-Ebert-Straße 2, 45468 Mülheim an der Ruhr